








Załącznik nr 1  
do uchwały nr ...../2024  
Rady Miejskiej w Pomiecu  
z dnia ..... 2024 r.

LEGENDA	
	Projektowana trasa linii 110 kV wraz ze światłowodowodami
	Infrastrukturę towarzyszącą nr 1 (etap 1)
	Projektowana trasa linii 110 kV wraz ze światłowodowodami
	Infrastrukturę towarzyszącą nr 2 (etap 2)
	granice administracyjne obrębów
	granice ewidencyjne działek

<b>ENERGO TEL PROJEKT®</b>	
Zespół elektrowni wiatrowych Miejska Górka	
Projekt zagospodarowania terenu. Plan trasy dwóch linii kablowych 110 kV wraz z rurociągami światłowodowymi oraz infrastrukturą towarzyszącą.	

8.2024	
Projektował:	mgr inż. Lukasz Bilinski
Skala	1:1000
Opracował:	
Sprawdził:	mgr inż. Piotr Wojnowski
Symbol obiektu:	ETP_1858
Funkcja nr:	D1-02
Aktualizacja:	4

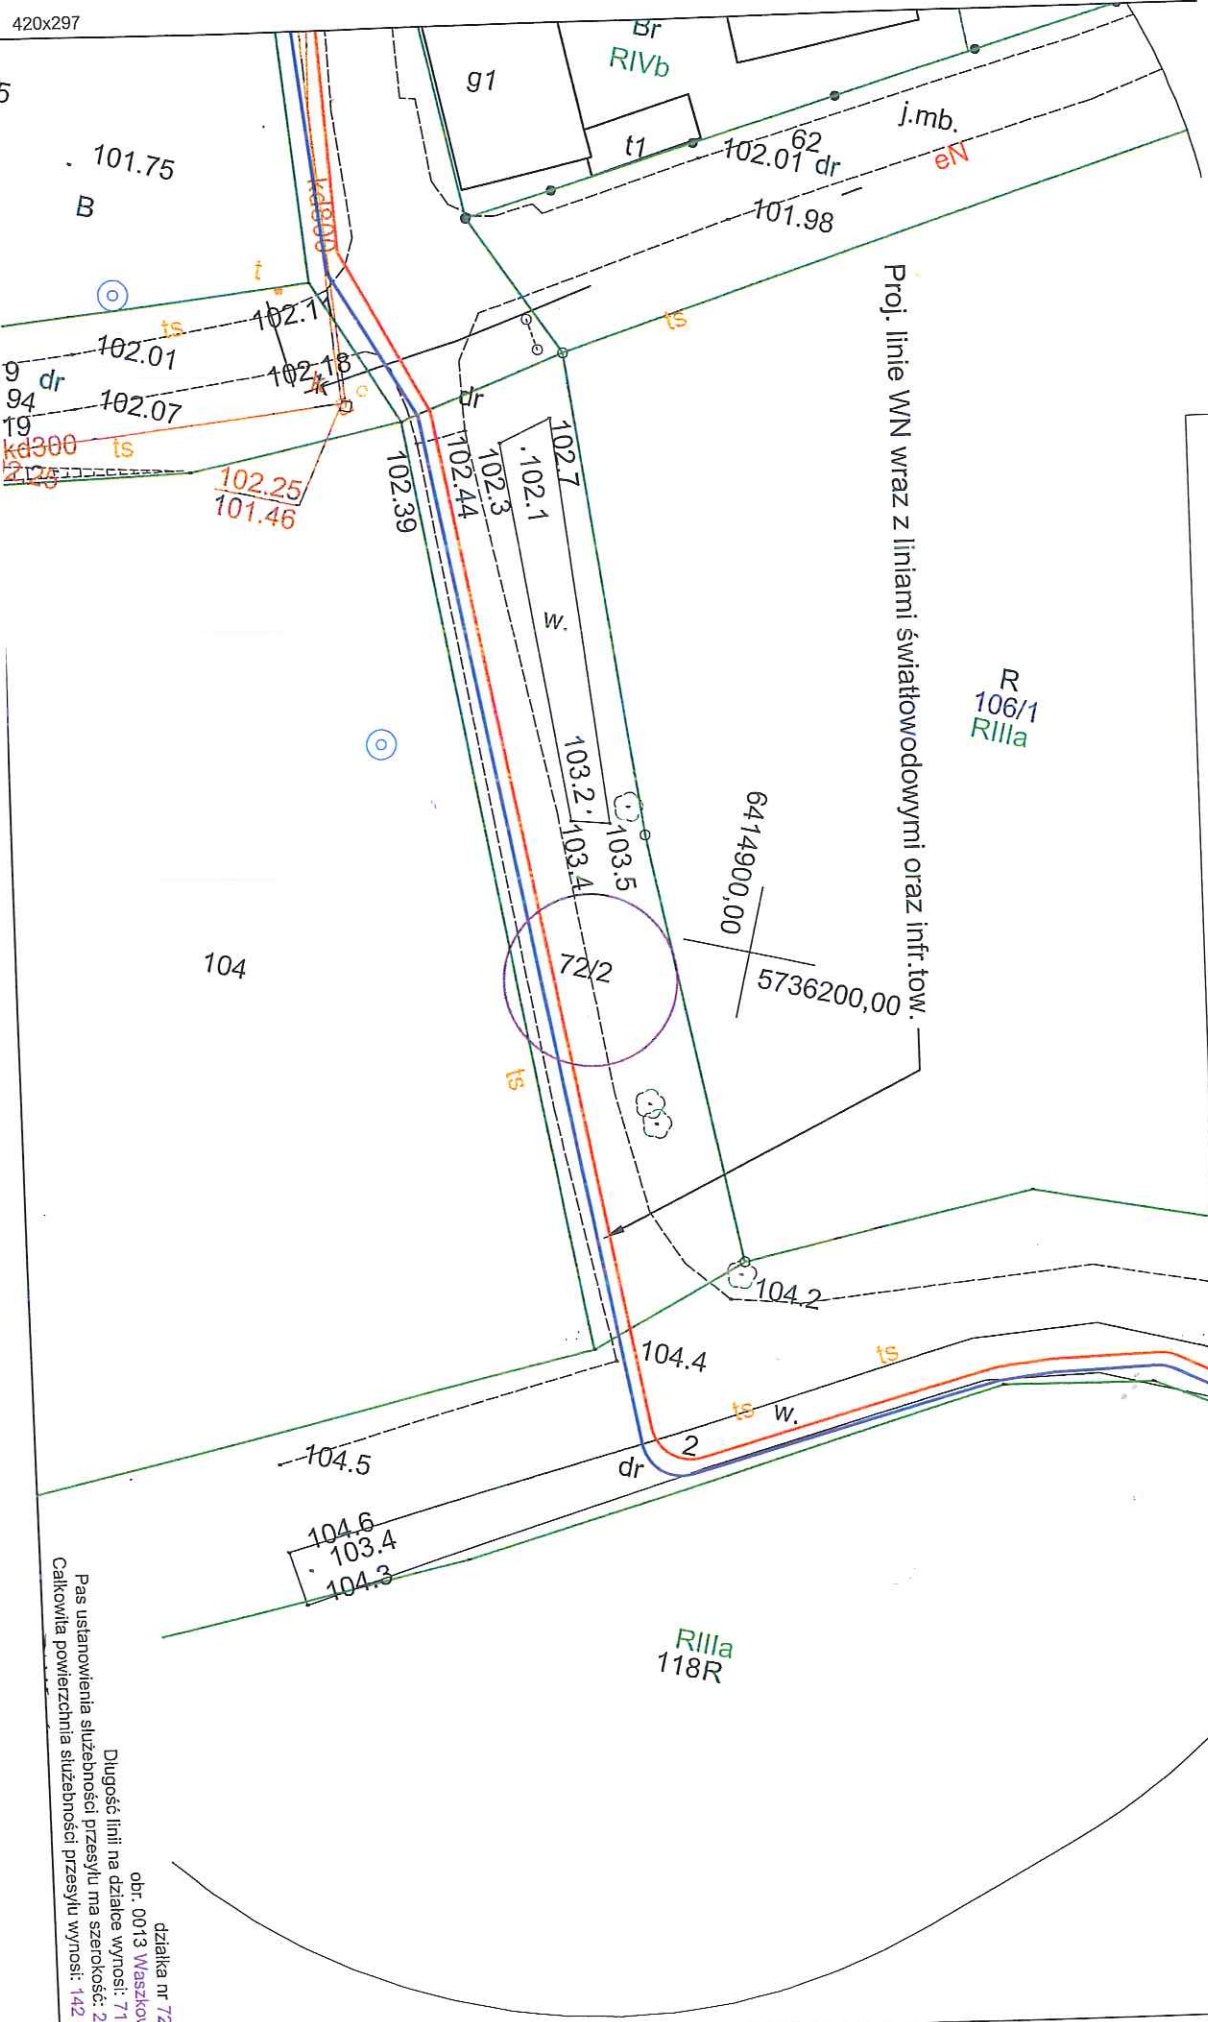

działka nr 72/2  
obr. 0013 Maszkowo  
Długość linii na działce wynosi: 71 m  
Pas ustanowienia służebności przesyłu ma szerokość: 2 m  
Całkowita powierzchnia służebności przesyłu wynosi: 142 m<sup>2</sup>