


Załącznik nr 1
do uchwały nr/2024
Rady Miejskiej w Poniecu
z dnia 2024 r.

MAPA DO CELÓW PROJEKTOWYCH

Oznaczenie kancelaryjne zgłoszenia pracy geodezyjnej	GN.GK.6640.1329.2024
Nazwa miejscowości	Poniec
Jednostka ewidencyjna - identyfikator	300407_4
Jednostka ewidencyjna - nazwa	Poniec - miasto
Obręb ewidencyjny - identyfikator	0001
Obręb ewidencyjny - nazwa	Poniec
Układ współrzędnych prostokątnych płaskich	200018
Układ współrzędnych wysokościowych	PL-EVRF2007-NH
Oznaczenie granic aktualizacji obszaru	
Skala	1:500
Numer działki	różne
Informacja o służebnościach gruntowych mających wpływ na zagospodarowanie gruntów, zlokalizowanych w granicach projektowanej inwestycji *)	Mapa została wytworzona bez uwzględnienia służebności, o których mowa w par. 60 ust. 4 rozporz. MNiWA z dnia 08.11.2011 r.
Stan na dzień	2024-08-28

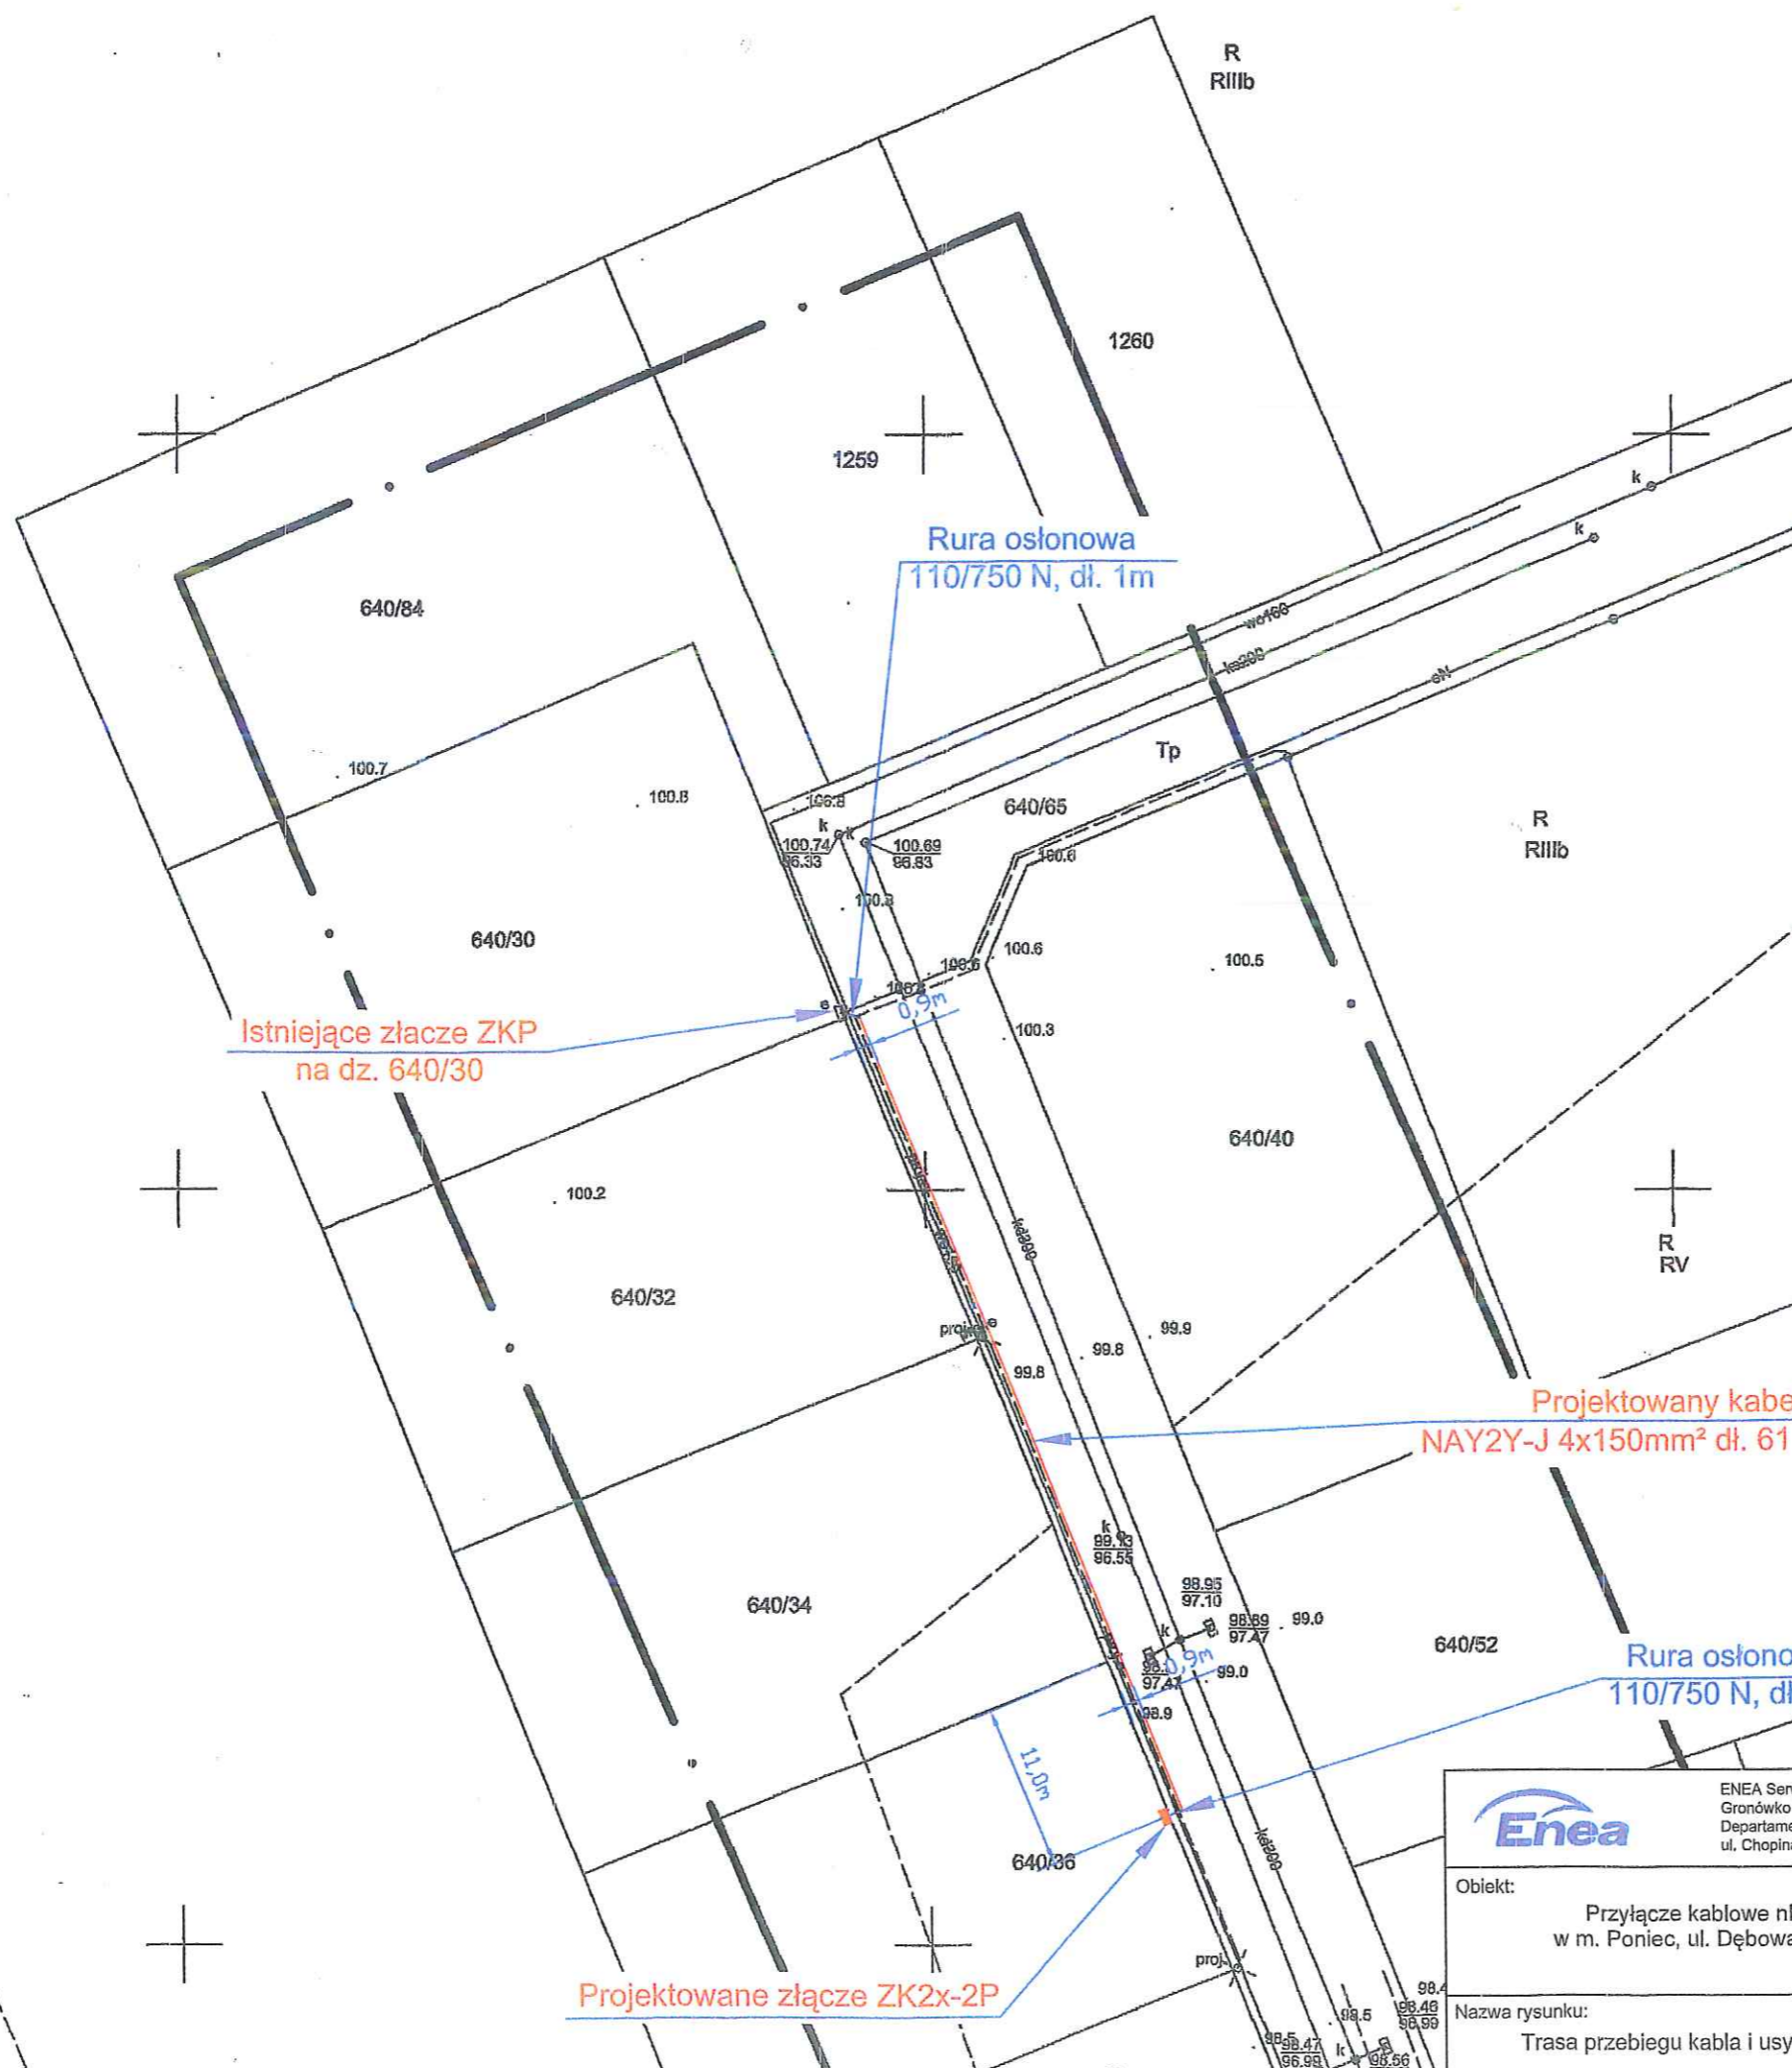

USŁUGI GEODEZYJNE Piotr Dołata
64-100 Leszno, ul. Niepodległości 49
Tel. 601782955 NIP: 6071588513
REGON: 008276954

Piotr Dołata
Geodeta uprawniony
Uprawnienia nr 8676

Mapa została wytworzona bez uwzględnienia służebności, o których mowa w par. 60 ust. 4 rozporz. MNiWA z dnia 08.11.2011 r.

Świadczym, że zgłoszona praca geodezyjna Skarżynie Górnym, zarejestrowana pod numerem GN.GK.6640.1329.2024, została zweryfikowana pozytywnym protokołem weryfikacji z dnia 2.09.2024, zarejestrowana pod numerem P.3004.2024.1329. Wykonawca pracy: USŁUGI GEODEZYJNE PIOTR DOŁATA. Geodeta uprawniony, numer uprawnień zawodowych 8676. Jestem świadomy odpowiedzialności karnej ze złożenia fałszywego oświadczenia.

Wykonawca
PIOTR DOŁATA
geodeta uprawniony
Uprawnienia nr 8676

Projektowany kabel
NAY2Y-J 4x150mm² dl. 61 (65) m

Rura osłonowa
110/750 N, dl. 1m

Istniejące złącze ZKP
na dz. 640/30

Projektowane złącze ZK2x-2P

Enea
Enea Serwis sp. z o.o.
Gronówko 30, 64-111 Lipno,
Departament Projektowania
ul. Chopina 1, 61-708 Poznań

Obiekt:
Przyłącze kablowe nN 0,4 kV
w m. Poniec, ul. Dębowa dz. 640/36

Nazwa rysunku:
Trasa przebiegu kabla i usytuowanie złącza

PROJEKTOWAŁ:
inż. Kazimierz Pawlicki
upr. nr 820/86/LO

PROJEKTANT
inż. elektr. Kazimierz Pawlicki
upr. projekt. nr 820/86/LO

Data: 09.2024
Skala: 1:500

Symbol: /16

Numer rysunku: 1