


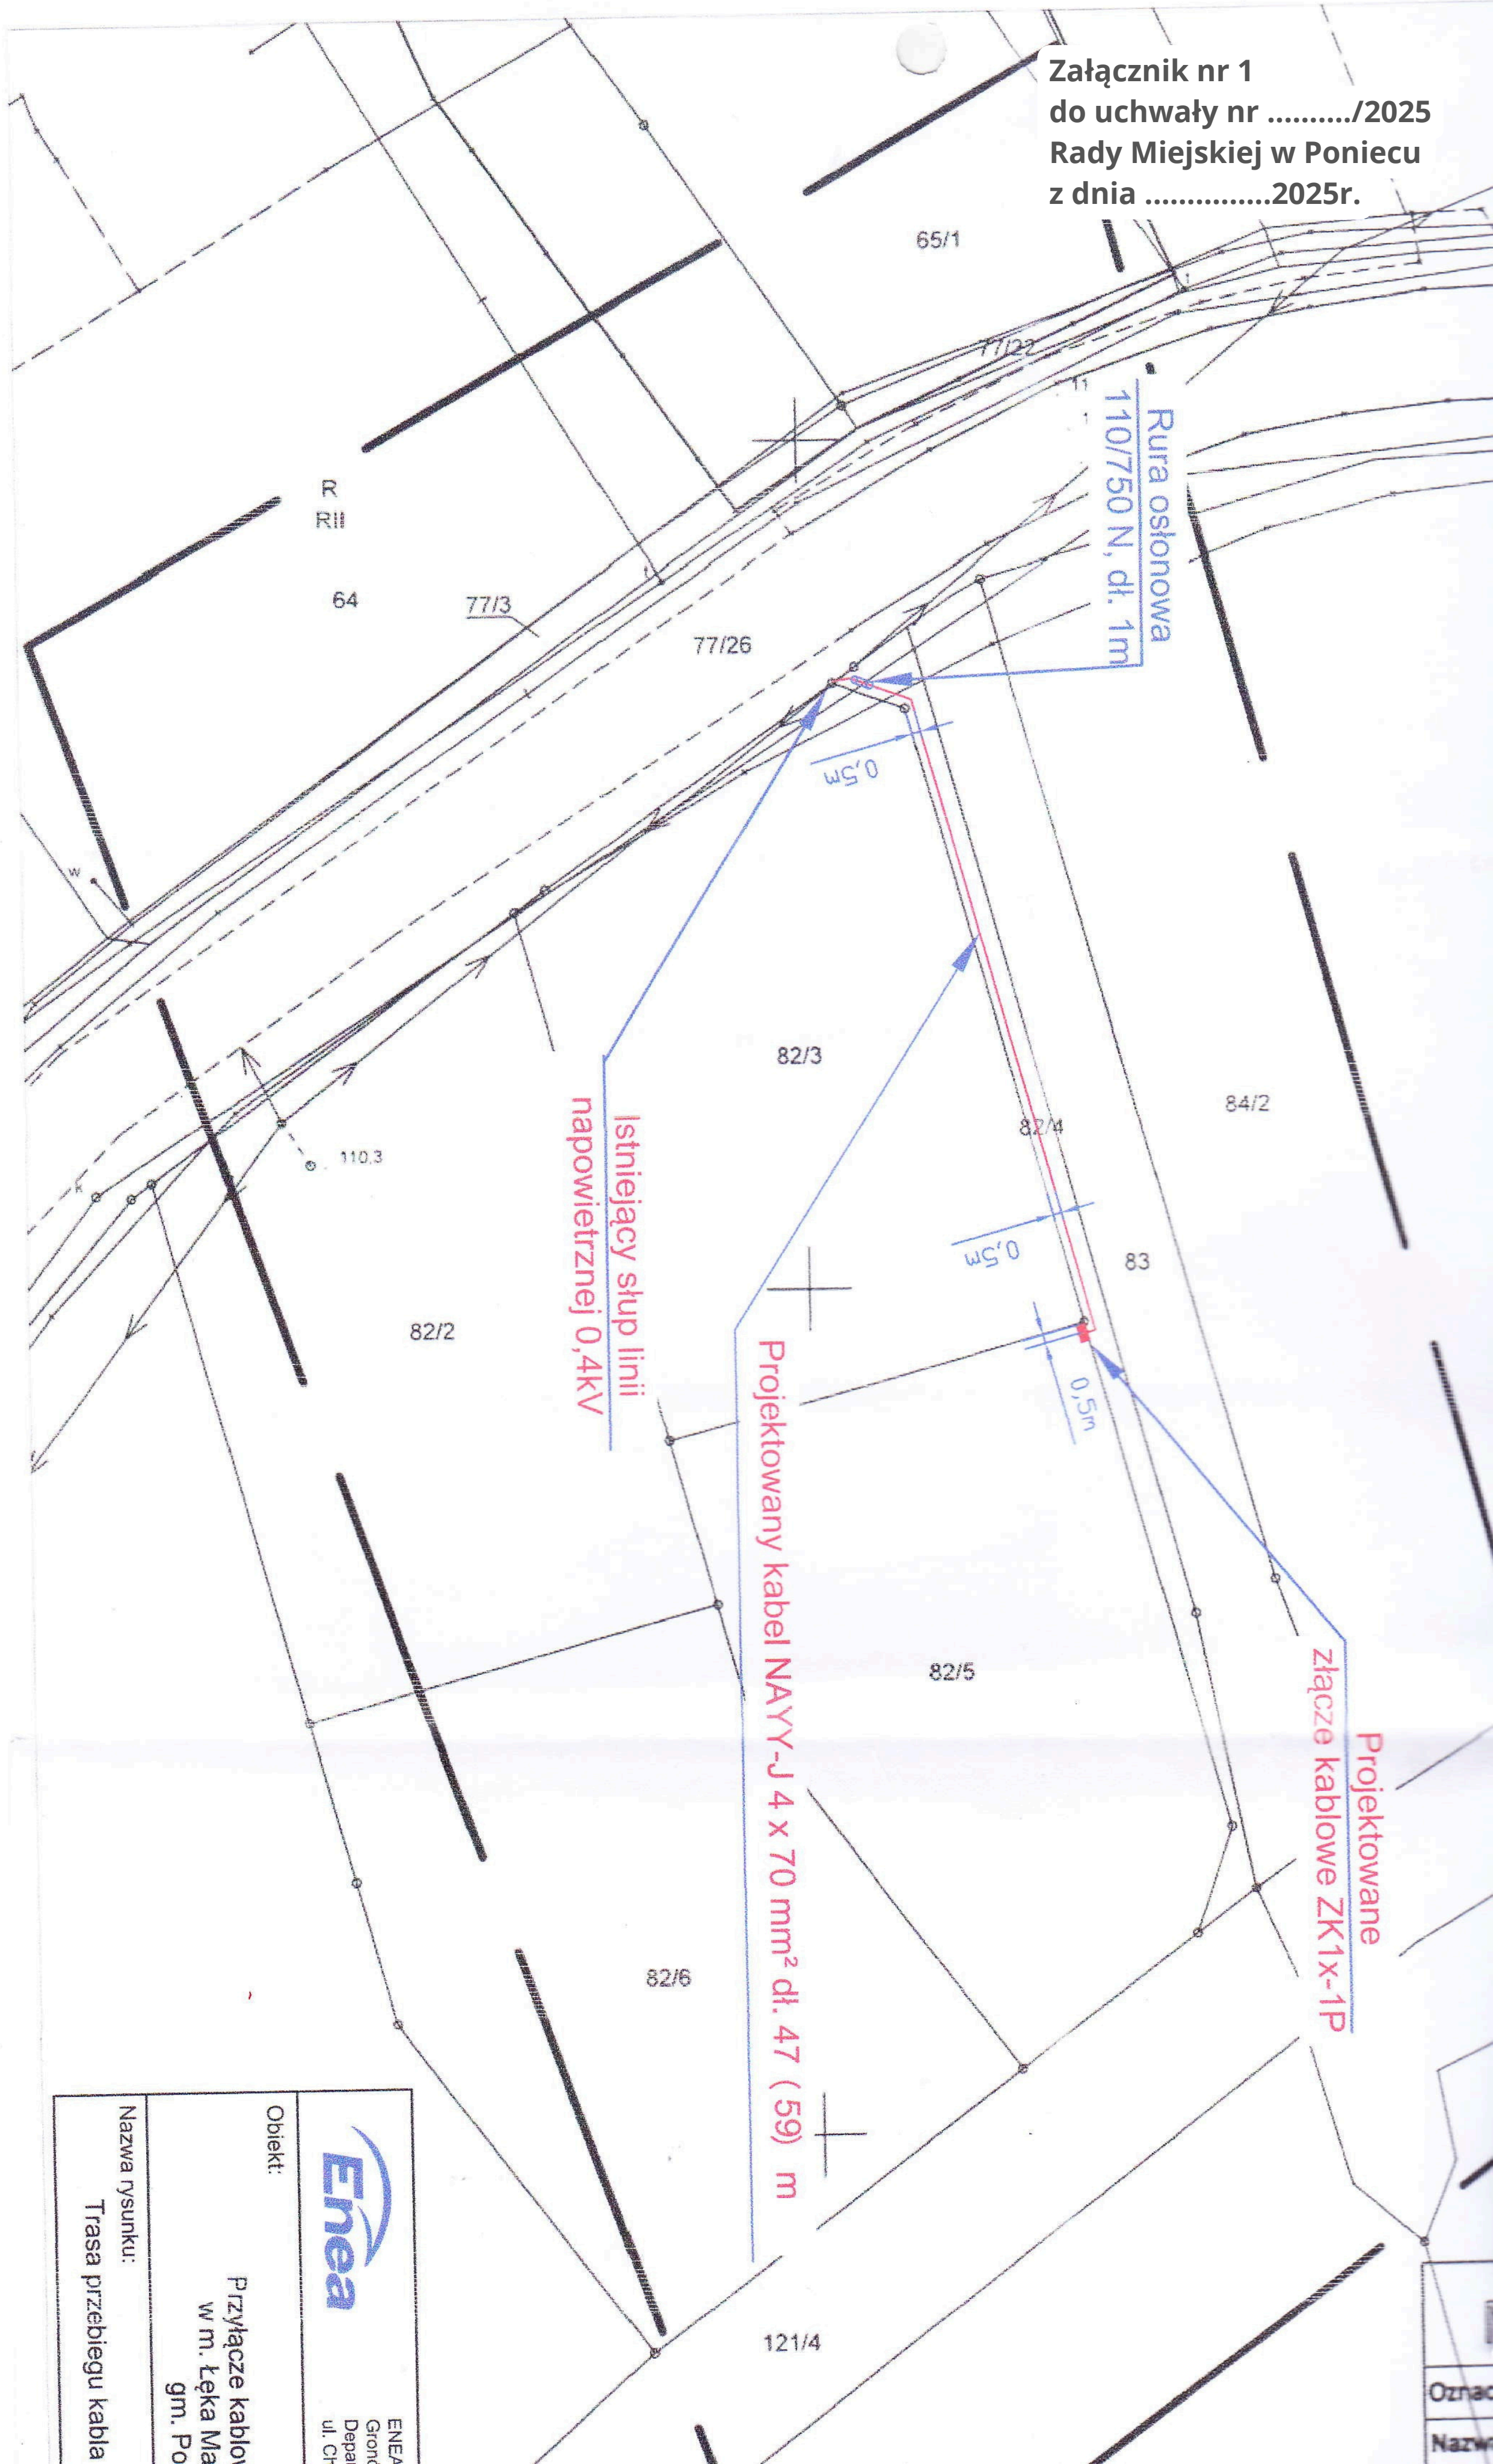

	
Obiekt:	Przyłącze kablowe w m. Łęka Mała gm. Po
Nazwa rysunku:	Trasa przebiegu kabla

Oznaczenie	
Nazwa	